



Szczegół nr 5  
Zbrojenie narożników otworów

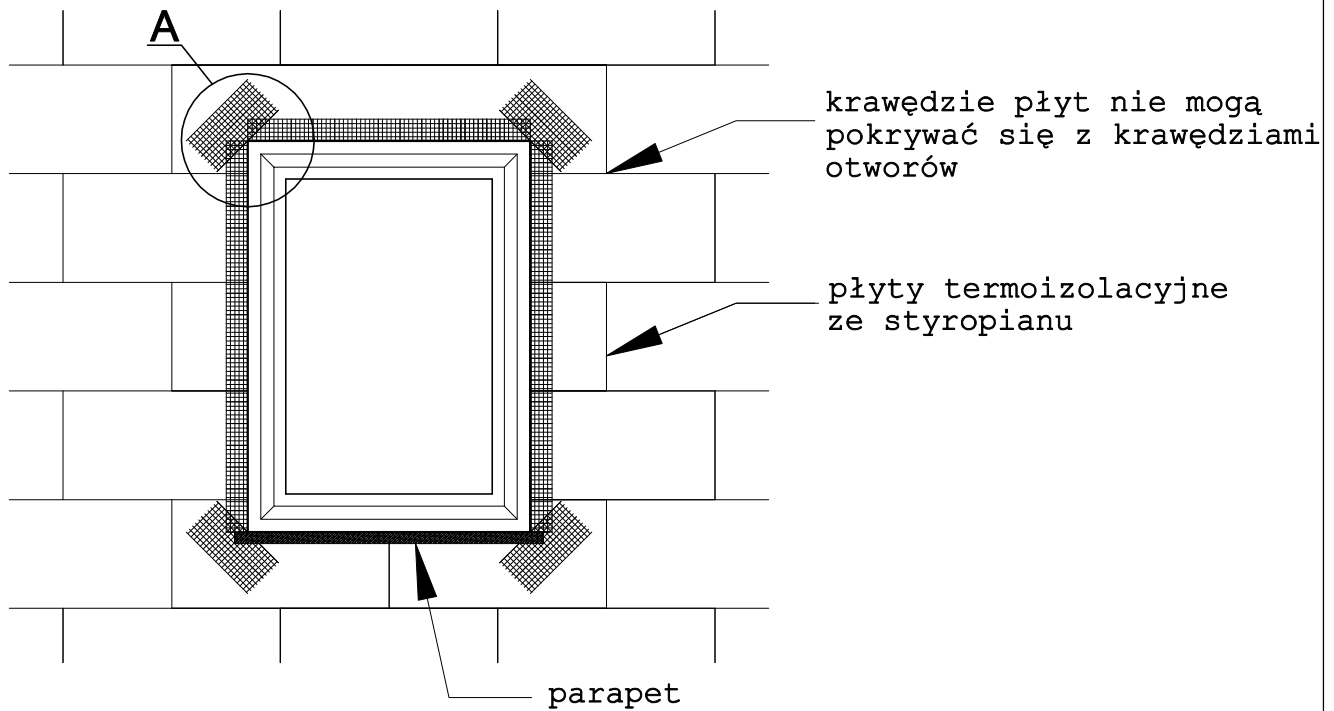

Szczegół A

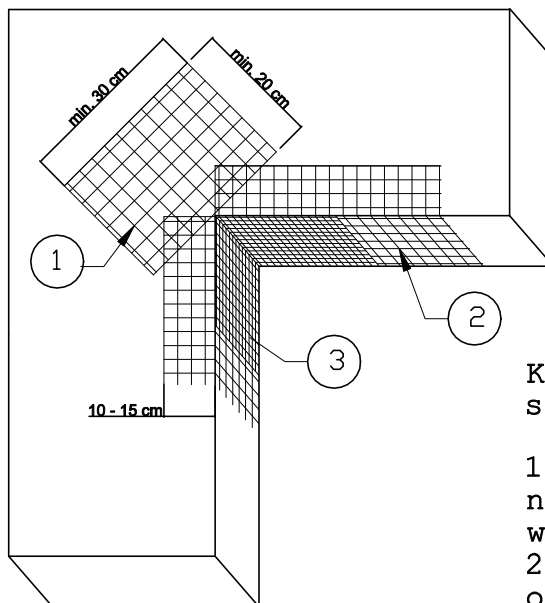

Kolejność układania siatek z włókna szklanego

- 1 - siatka diagonalna układana przy narożach otworów (pod kątem 45) o wymiarach min. 20 x 30 cm
- 2 - siatka układana wzdłuż krawędzi otworów
- 3 - siatka układana w narożach otworów

Stadium: Termorenowacja budynku biurowego				
Inwestor: Wojewódzki Inspektorat Ochrony Roślin i Nasiennictwa w Lublinie				Skala: 1:50
Obiekt: Budynek biurowy				Branża: budowlana
Adres: ul. Kaliszańska 20, 24-300 Opole Lubelskie				
DANE	IMIĘ I NAZWISKO	UPRAWNIENIA	DATA	PODPIS
Opracował:	mgr inż. Grzegorz Kicia	LUB/0009/OWOK/03	10.08.2018	
Treść: SZCZEGÓŁ NR 5 - Zbrojenie narożników otworów				11