


Rzut parteru
skala 1:50

ISTNIEJĄCY CHODNIK
NANIECZONA KOSZKA
BRUKOWA

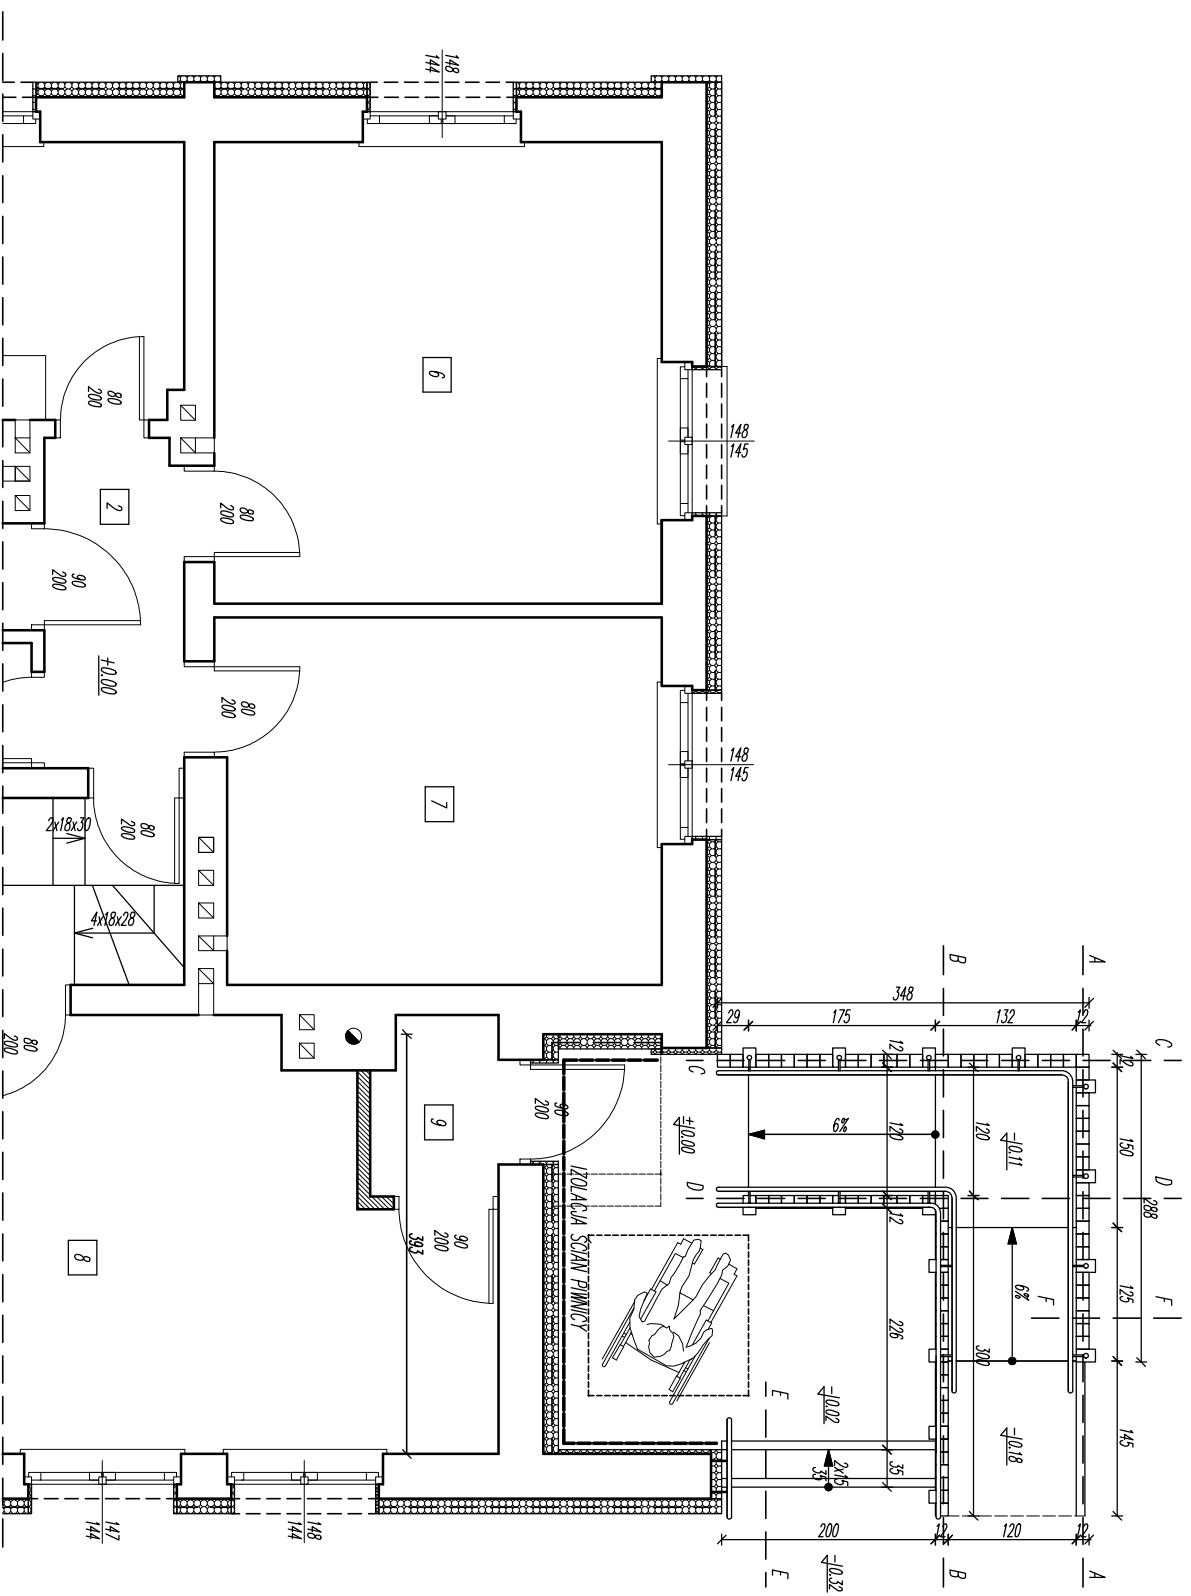

1. Podstawą do realizacji prac jest zatwierdzony projekt budowlany.
2. Część rysunkowa oraz opisowa opracowania stanowią integralną całość.
3. Prace należy wykonywać zgodnie z zasadami sztuki budowlanej i pod nadzorem osoby uprawnionej.
4. Materiały należy stosować wg zdedeń producenta.
5. Materiały i technologie użyte podczas realizacji prac muszą spełniać wymogi określone w obowiązującej ustawie Prawo budowlane (art. 10 w nawiązaniu do art. 5 ust. 1 pkt 1).

Symbol	Opis
	Istniejąca schody zewnętrzne do wyburzenia
	Projektowane schody i podjazd do osób niepełnosprawnych

Stadium: Przebudowa wejścia do budynku biurowego		Skala: 1:50	
Inwestor: Wojewódzki Inspektorat Ochrony Roslin i Nasemnictwa w Lublinie		Branża: budowlana	
Adres: ul. Kaliszowska 20, 24-500 Opole Lubelskie			
DAŃE	IMI I NAZWIŚKO	UPRAWNIENIA	PODPIS
Opracował:	mgr inż. Grzegorz Kicia	uw/0009/owok/03	data
Tytuł: RZUT PARTERU		M.M.K. KONSTRUKTOR	
		2	