


Rzut piwnicy
skala 1:50

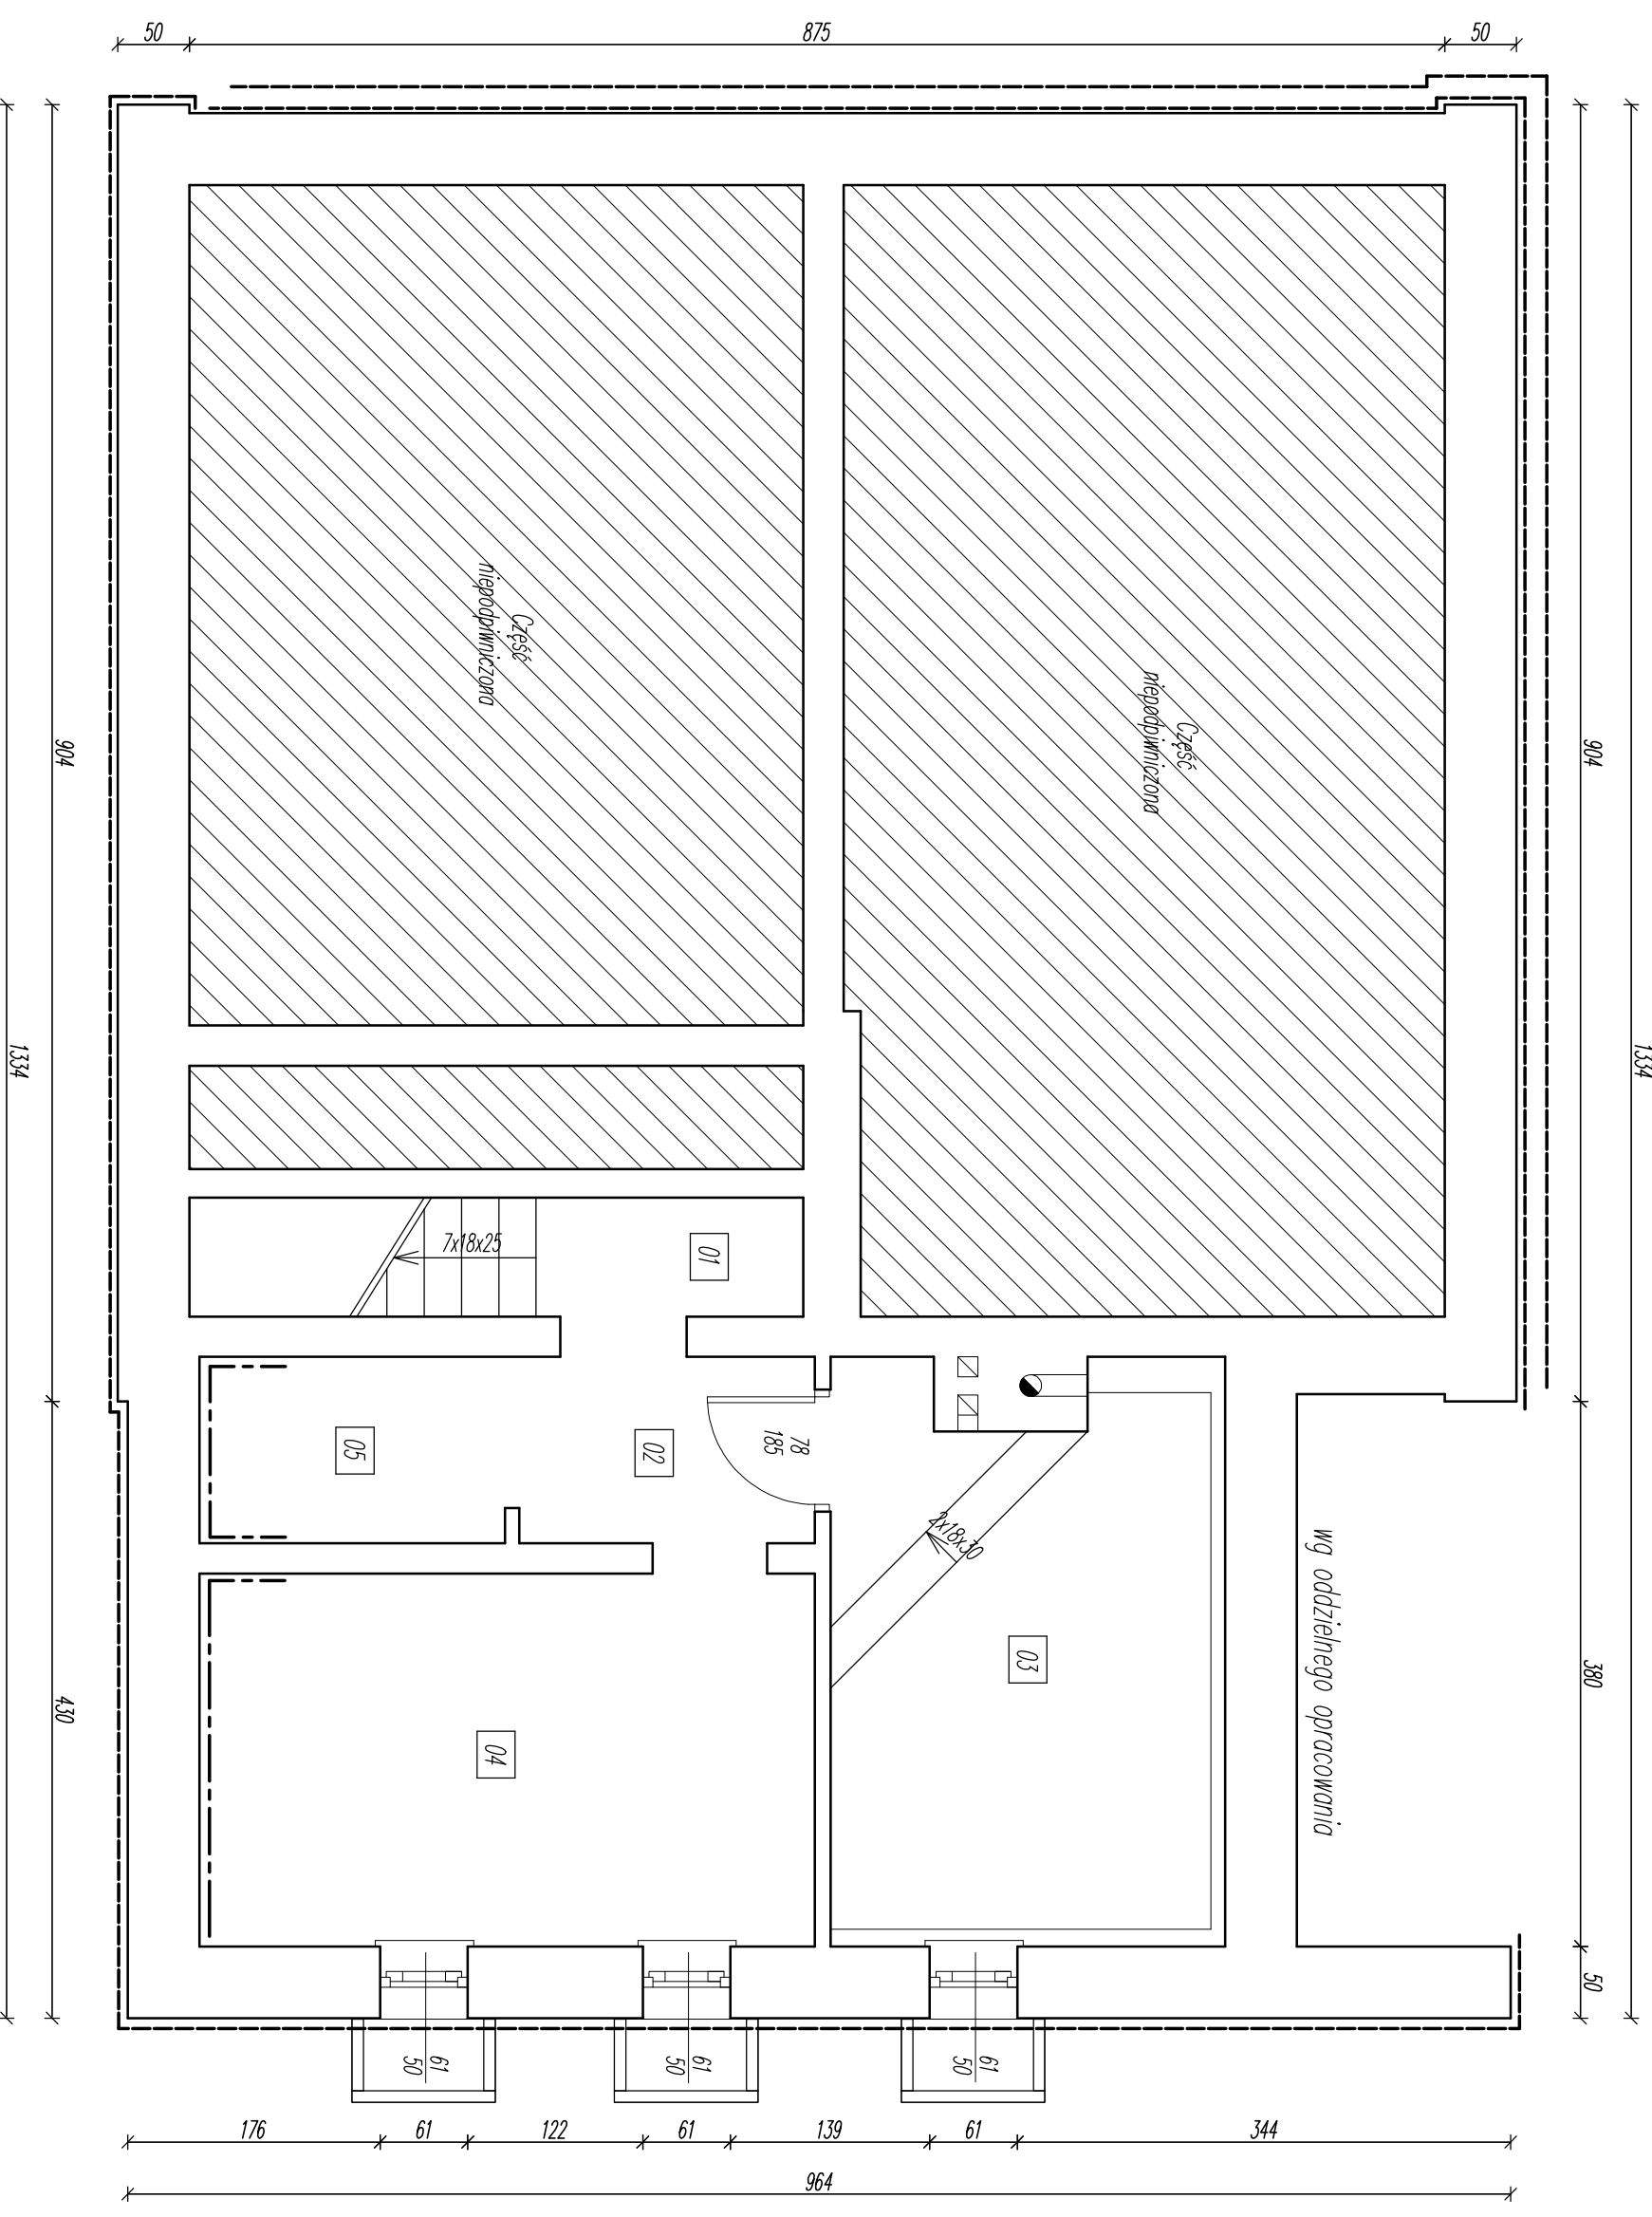

Symbol	Opis
	Izolacja ścian fundamentowych do głębokości 100cm poniżej terenu
	Izolacja ścian fundamentowych do głębokości 20cm poniżej terenu
	Izolacja ścian piwnicy od wewnątrz

1. Podstawą do realizacji prac jest zatwierdzony projekt budowlany.
2. Część rysunkowa oraz opisowa opracowania stanowią integralną całość.
3. Prace należy wykonywać zgodnie z zasadami sztuki budowlanej i pod nadzorem osoby uprawnionej.
4. Materiały należy stosować wg zleceń producenta.
5. Materiały i technologie użyte podczas realizacji prac muszą spełniać wymogi określone w obowiązującej ustawie Prawo budowlane (art. 10 w nawiązaniu do art. 5 ust. 1 pkt 1).

Stadium: Termorenowacja budynku biurowego		Skala 1:50	
Inwestor: Wojewódzki Inspektorat Ochrony Roslin i Nasiennictwa w Lublinie		Branża: budowlana	
Opieka: Biurowy ul. Kołczyńska 20, 24-300 Opole Lubelskie		M M K KONCEPT	
Adres: ul. Kołczyńska 20, 24-300 Opole Lubelskie		DATA	
DANE: IMIE I NAZWISKO UPRAWIENIENIA		PODPIS	
Opracował: mgr inż. Grzegorz Kicla		LUB/0009/owk/03 10.08.2018	
Tytuł: RZUT PIWNICY		2	