ZAGOSPODAROWANIE TERENU

Układ współrzędnych płaskich prostokątnych: PL-2000/7
Układ wysokościowy: PL-KRON86-NH
Godło: 7.143.17.24.4.1

Województwo: świętokrzyskie
Miasto Kielce
Jednostka ewidencyjna: 266101_1, Kielce
Obręb ewidencyjny: 0024

Miasto Kielce
Mapa zasadnicza
Skala 1:500

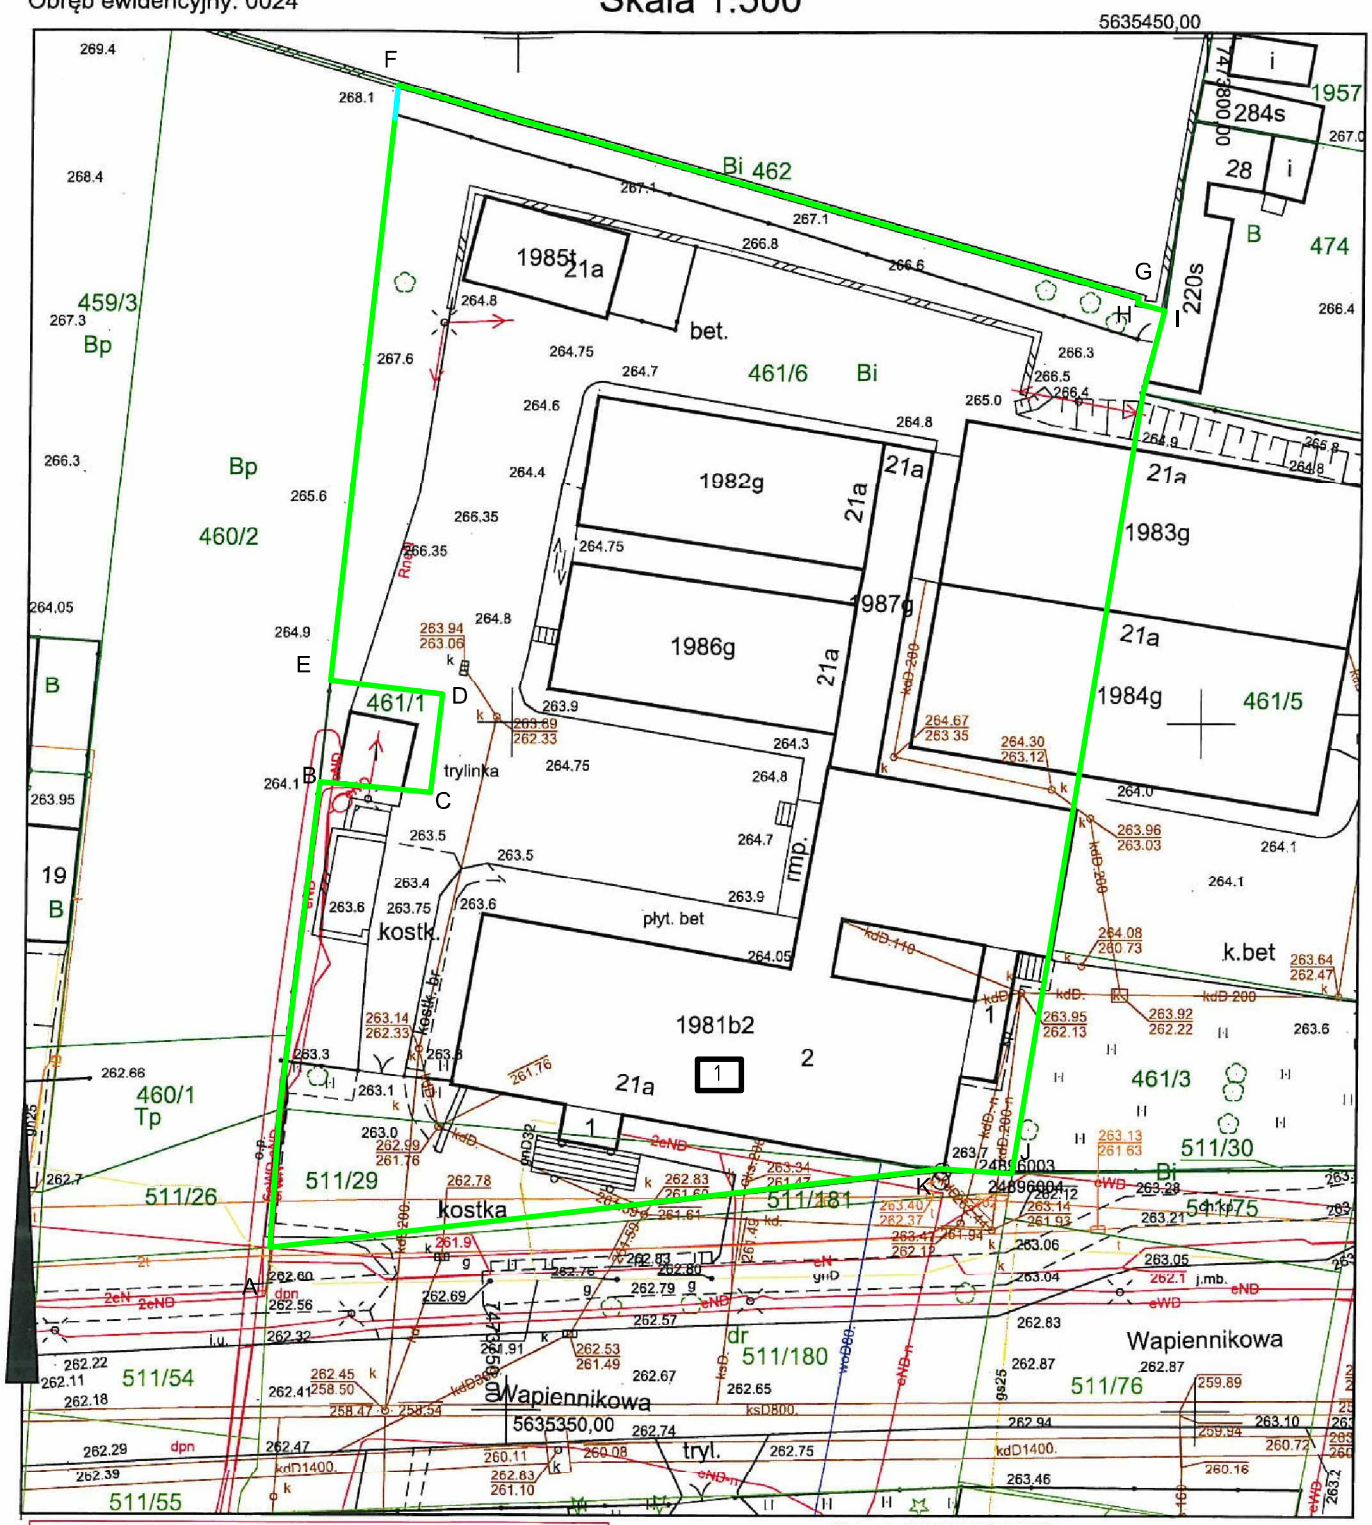

OZNACZENIA	
ABC...-A	TEREN OBJĘTY WNIOSKIEM
1	ISTNIEJĄCY BUDYNEK

SPORZĄDZONO NA KOPII MAPY ZASADNICZEJ
ZA ZGODNOŚĆ Z ORYGINAŁEM
pieczęć i podpis projektanta:

Obszar oddziaływania:
Planowana inwestycja swoim oddziaływaniem nie wykracza poza granicę działki inwestora.

Wniosek: G-II.6642.1429 .2019
z dnia: 26.04.2019
Katarzyna Głowacka
(osoba tworząca wydruk)

Poświadcza się zgodność niniejszej kopii z treścią materiału państwowego zasobu geodezyjnego i kartograficznego

Organ prowadzący państwowy zasób geodezyjny i kartograficzny	PREZYDENT MIASTA KIELCE
Nazwa materiału zasobu	MAPA ZASADNICZA
Identyfikator ewidencyjny materiału zasobu	P.2661.2009.1948
Data wykonania kopii	29.04.2019
Imię, nazwisko i podpis osoby reprezentującej organ	z up. PREZYDENTA MIASTA inż. Katarzyna Głowacka PODINSPEKTOR

Zadanie: Przebudowa wewnętrznej instalacji gazowej wraz z wymianą kotła na gaz oraz systemem odprowadzania spalin w istniejącym budynku				Stadium dokum.: PROJEKT WYKONAWCZY
Inwestor: Wojewódzki Inspektorat Ochrony Roślin i Nasiennictwa - Skarb Państwa				
Adres: ul. Wapiennikowa 21A, 25-112 Kielce				Branża: ARCHITEKTURA
Lokalizacja obiektu: część działek: 461/6 , 511/29 obr. 0024, jednostka ewidencyjna: 266101_1				Skala: 1:500
Nazwa rysunku: LOKALIZACJA OBIEKTU				
Projektant: mgr inż. arch. Zbigniew Stawski	Nr upraw.: KL-31/97	Podpis:	Data: 06.2019	Rys. nr: ARCH-01