


Układ współrzędnych płaskich prostokątnych: PL-2000/7
 Układ wysokościowy: PL-KRON86-NH
 Godło: 7.143.17.24.4.1

Województwo: świętokrzyskie
 Miasto Kielce
 Jednostka ewidencyjna: 266101_1, Kielce
 Obręb ewidencyjny: 0024

Miasto Kielce
Mapa zasadnicza
Skala 1:500

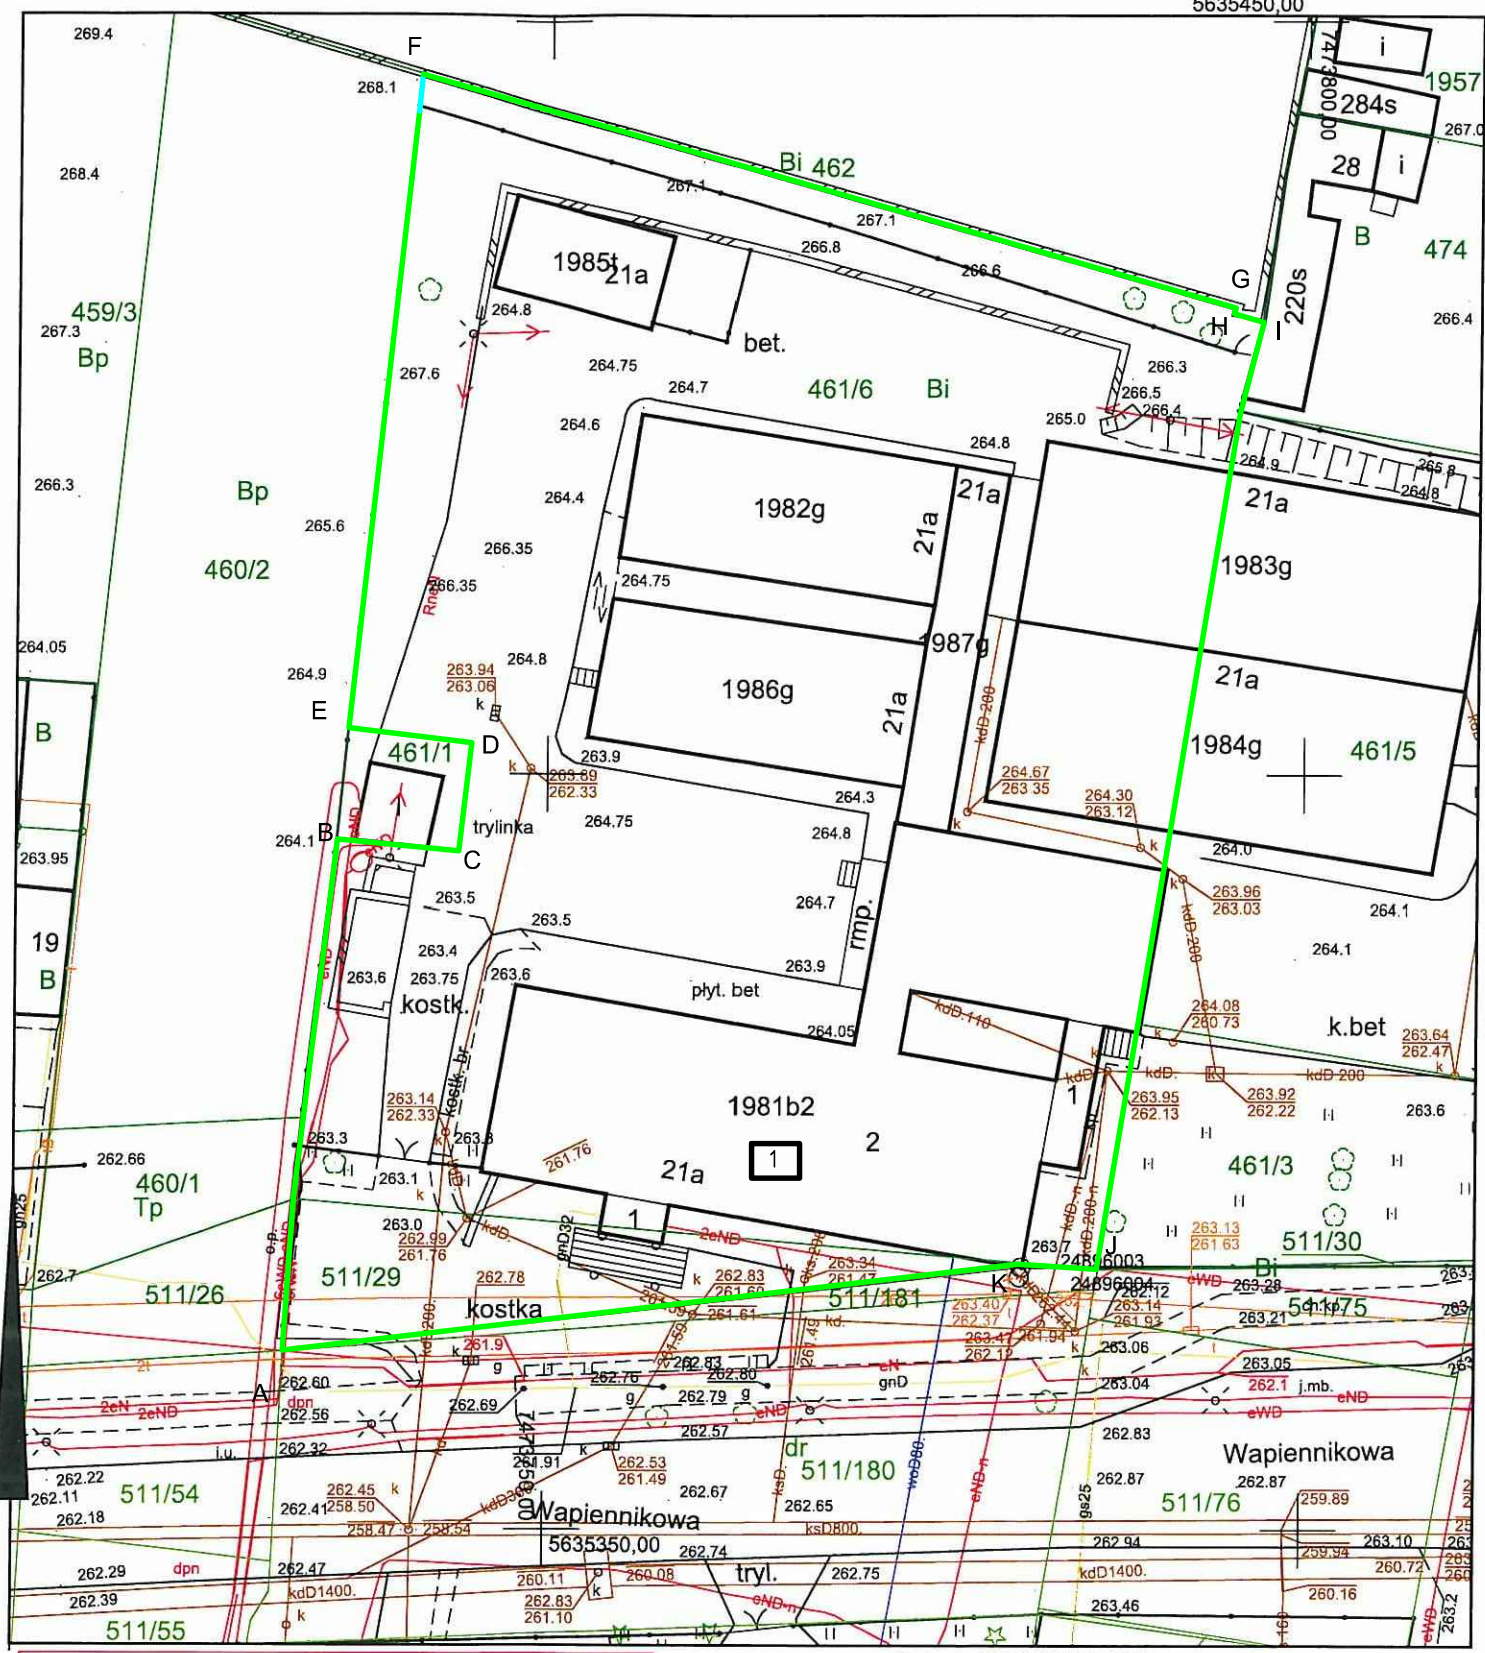

OZNACZENIA	
ABC...-A	TEREN OBJEKTU WNOSKIEM
1	ISTNIEJĄCY BUDYNEK

SPORZĄDZONO NA KOPII MAPY ZASADNICZEJ ZA ZGODNOŚĆ Z ORYGINAŁEM pieczęć i podpis projektanta:

Obszar oddziaływania:
 Planowana inwestycja swoim oddziaływaniem nie wykracza poza granicę działki inwestora.

Poświadczam zgodność niniejszej kopii z treścią materiału państwowego zasobu geodezyjnego i kartograficznego	
Organ prowadzący państwowy zasób geodezyjny i kartograficzny	PREZYDENT MIASTA KIELCE
Nazwa materiału zasobu	MAPA ZASADNICZA
Identyfikator ewidencyjny materiału zasobu	P.2661.2009.1948
Data wykonania kopii	29.04.2019
Imię, nazwisko i podpis osoby reprezentującej organ	up. PREZYDENTA MIASTA inż. Katarzyna Głowacka PODINSPIKTOR

Wniosek: G-II.6642.1429.2019
 z dnia: 26.04.2019

Katarzyna Głowacka
 (osoba tworząca wydruk)

Zadanie:	Przebudowa wewnętrznej instalacji gazowej wraz z wymianą kotła na gaz oraz systemem odprowadzania spalin w istniejącym budynku			Stadium dokum.:
Investor:	Wojewódzki Inspektorat Ochrony Roślin i Nasiennictwa - Skarb Państwa			PROJEKT WYKONAWCZY
Adres:	ul. Wapiennikowa 21A, 25-112 Kielce			Branża:
Lokalizacja obiektu:	część działek: 461/6, 511/29 obr. 0024, jednostka ewidencyjna: 266101_1			SANITARNA
Nazwa rysunku:	ZAGOSPODAROWANIE TERENU			Skala:
Projektant:	mgr inż. Katarzyna Woźniak - Terelak			1:500
Sprawdzający:	Nr upraw.:	Podpis:	Data:	Rys. nr:
	SWK/0100/PWBS/16		06.2019	S-1