



RZUT POMIESZCZENIA - STAN PROJEKTOWANY

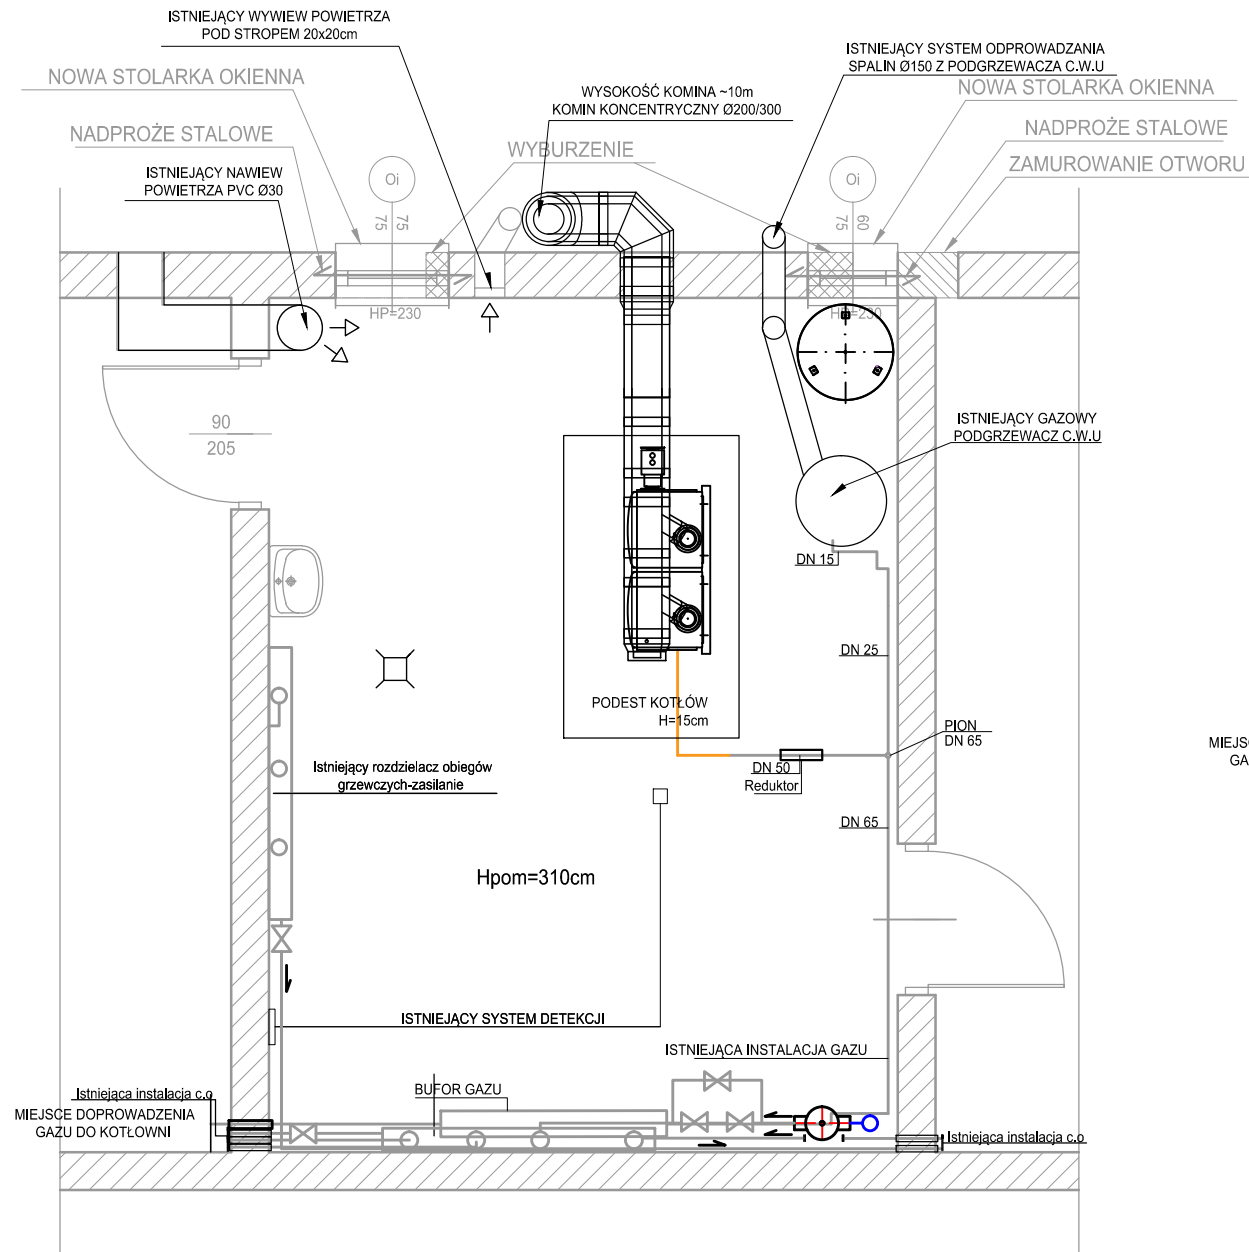

RZUT POMIESZCZENIA KOTŁOWNI INSTALACJA GAZU- PRZYZIEMIA SKALA 1:50

INSTALACJA GAZU- AKSONOMETRIA

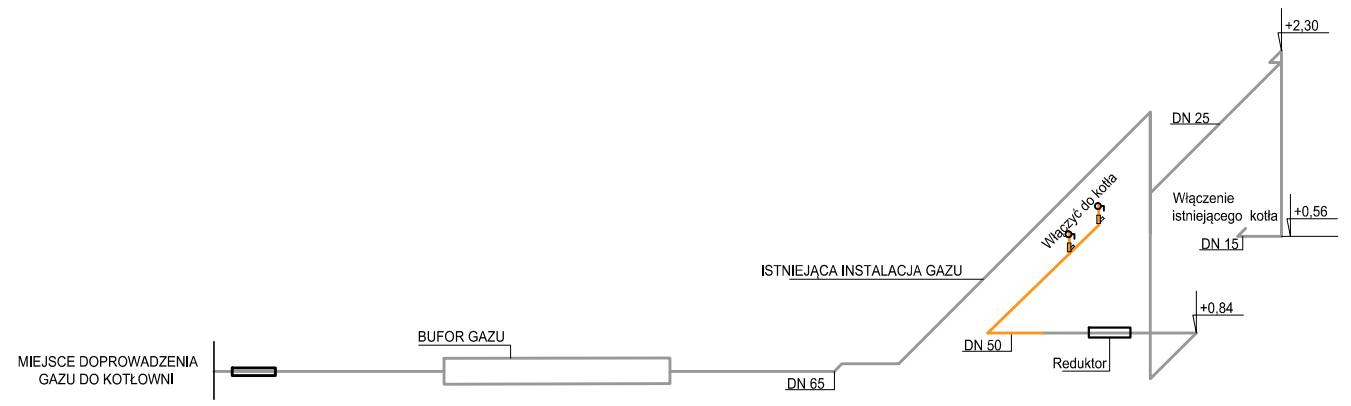

Zadanie: Przebudowa wewnętrznej instalacji gazowej wraz z wymianą kotła na gaz oraz systemem odprowadzania spalin w istniejącym budynku				Stadium dokum.:
Inwestor: Wojewódzki Inspektorat Ochrony Roślin i Nasiennictwa - Skarb Państwa				PROJEKT WYKONAWCZY
Adres: ul. Wapiennikowa 21A, 25-112 Kielce				Branża:
Lokalizacja obiektu: część działek: 461/6 , 511/29 obr. 0024, jednostka ewidencyjna: 266101_1				SANITARNA
Nazwa rysunku: RZUT POMIESZCZENIA KOTŁOWNI- INSTALACJA GAZU-PRZYZIEMIE				Skala:
				1:50
Projektant: mgr inż. Katarzyna Woźniak -Terelak	Nr upraw.:	Podpis:	Data:	Rys. nr:
	SWK/0100/PWBS/16		06.2019	S-4
Sprawdzający:				