


Szczegół nr 1
Strefa cokołowa

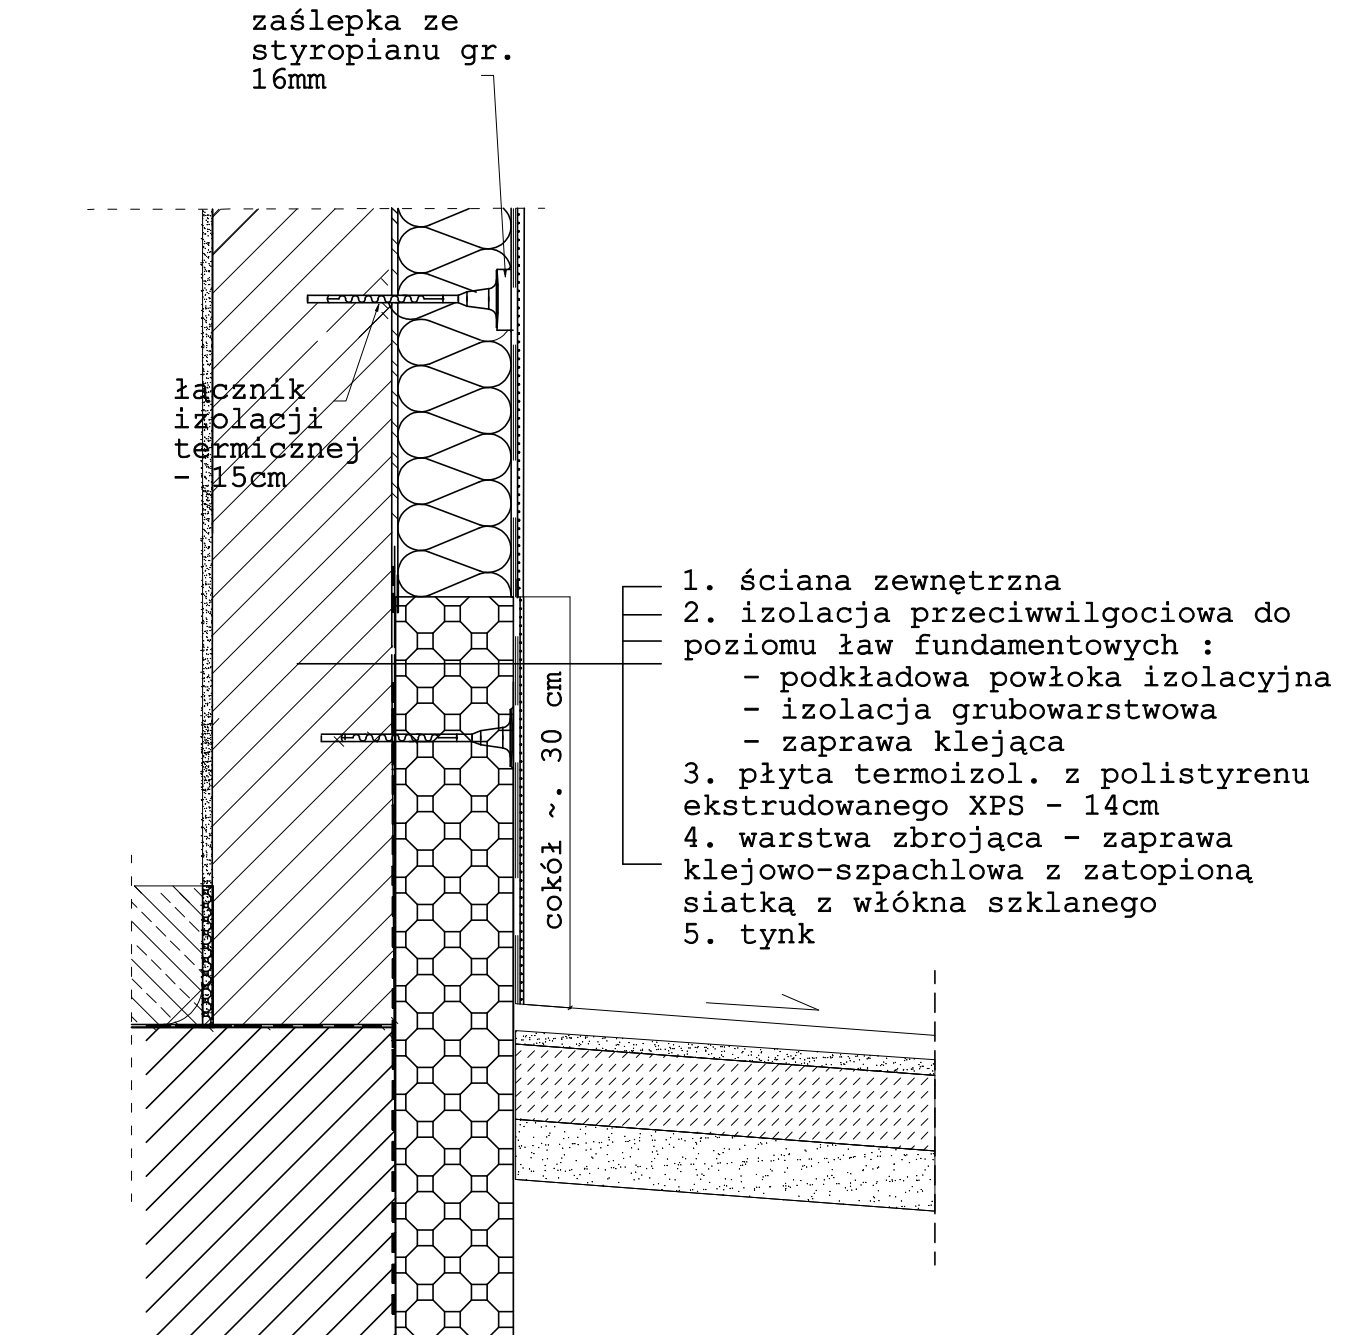

Stadium: Przebudowa wejścia do budynku biurowego				
Inwestor: Wojewódzki Inspektorat Ochrony Roślin i Nasiennictwa w Lublinie				Skala: 1:50
Objekt: Budynek biurowy				Branża: budowlana
Adres: ul. Kaliszańska 20, 24-300 Opole Lubelskie				
DANE	IMIĘ I NAZWISKO	UPRAWNIENIA	DATA	PODPIS
				M M K
Opracował:	mgr inż. Grzegorz Kicia	LUB/0009/OWOK/03	08.2018	KONCEPT
Treść: SZCZEGÓŁ NR 1 - STREFA COKOŁOWA				7