


Szczegół nr 2
Połączenie z parapetem

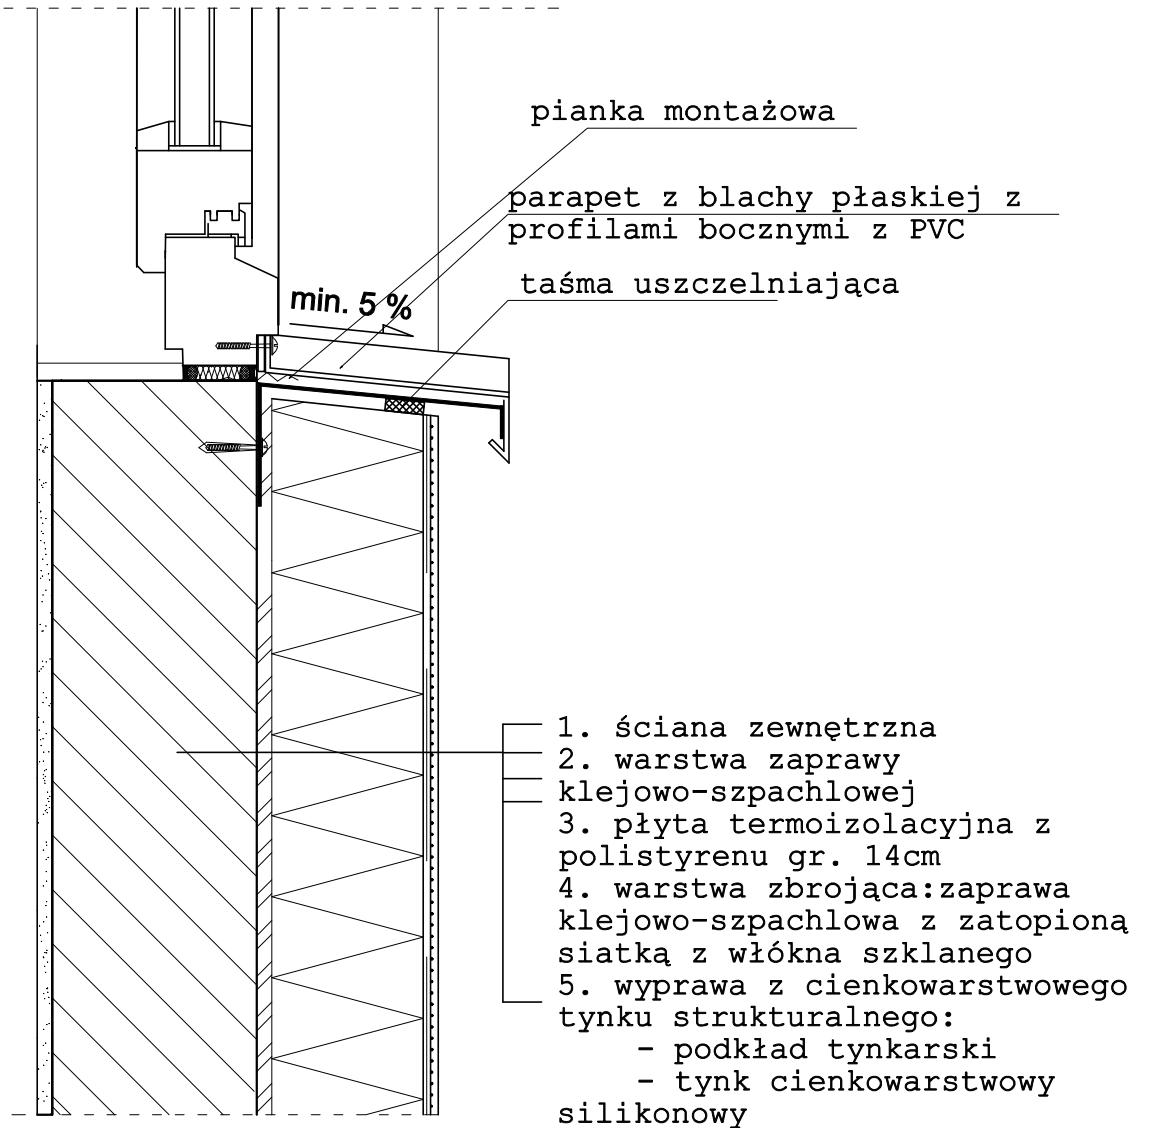

Stadium: Termorenowacja budynku biurowego				
Inwestor: Wojewódzki Inspektorat Ochrony Roślin i Nasiennictwa w Lublinie				Skala: 1:50
Obiekt: Budynek biurowy				Branża: budowlana
Adres: ul. Kaliszańska 20, 24-300 Opole Lubelskie				
DANE	IMIĘ I NAZWISKO	UPRAWNIENIA	DATA	PODPIS
				M M K KONCEPT
Opracował:	mgr inż. Grzegorz Kicia	LUB/0009/OWOK/03	10.08.2018	
Treść: SZCZEGÓŁ NR 2 - Połączenie z parapetem				8