


PLAN ORIENTACYJNY SKALA 1:10 000

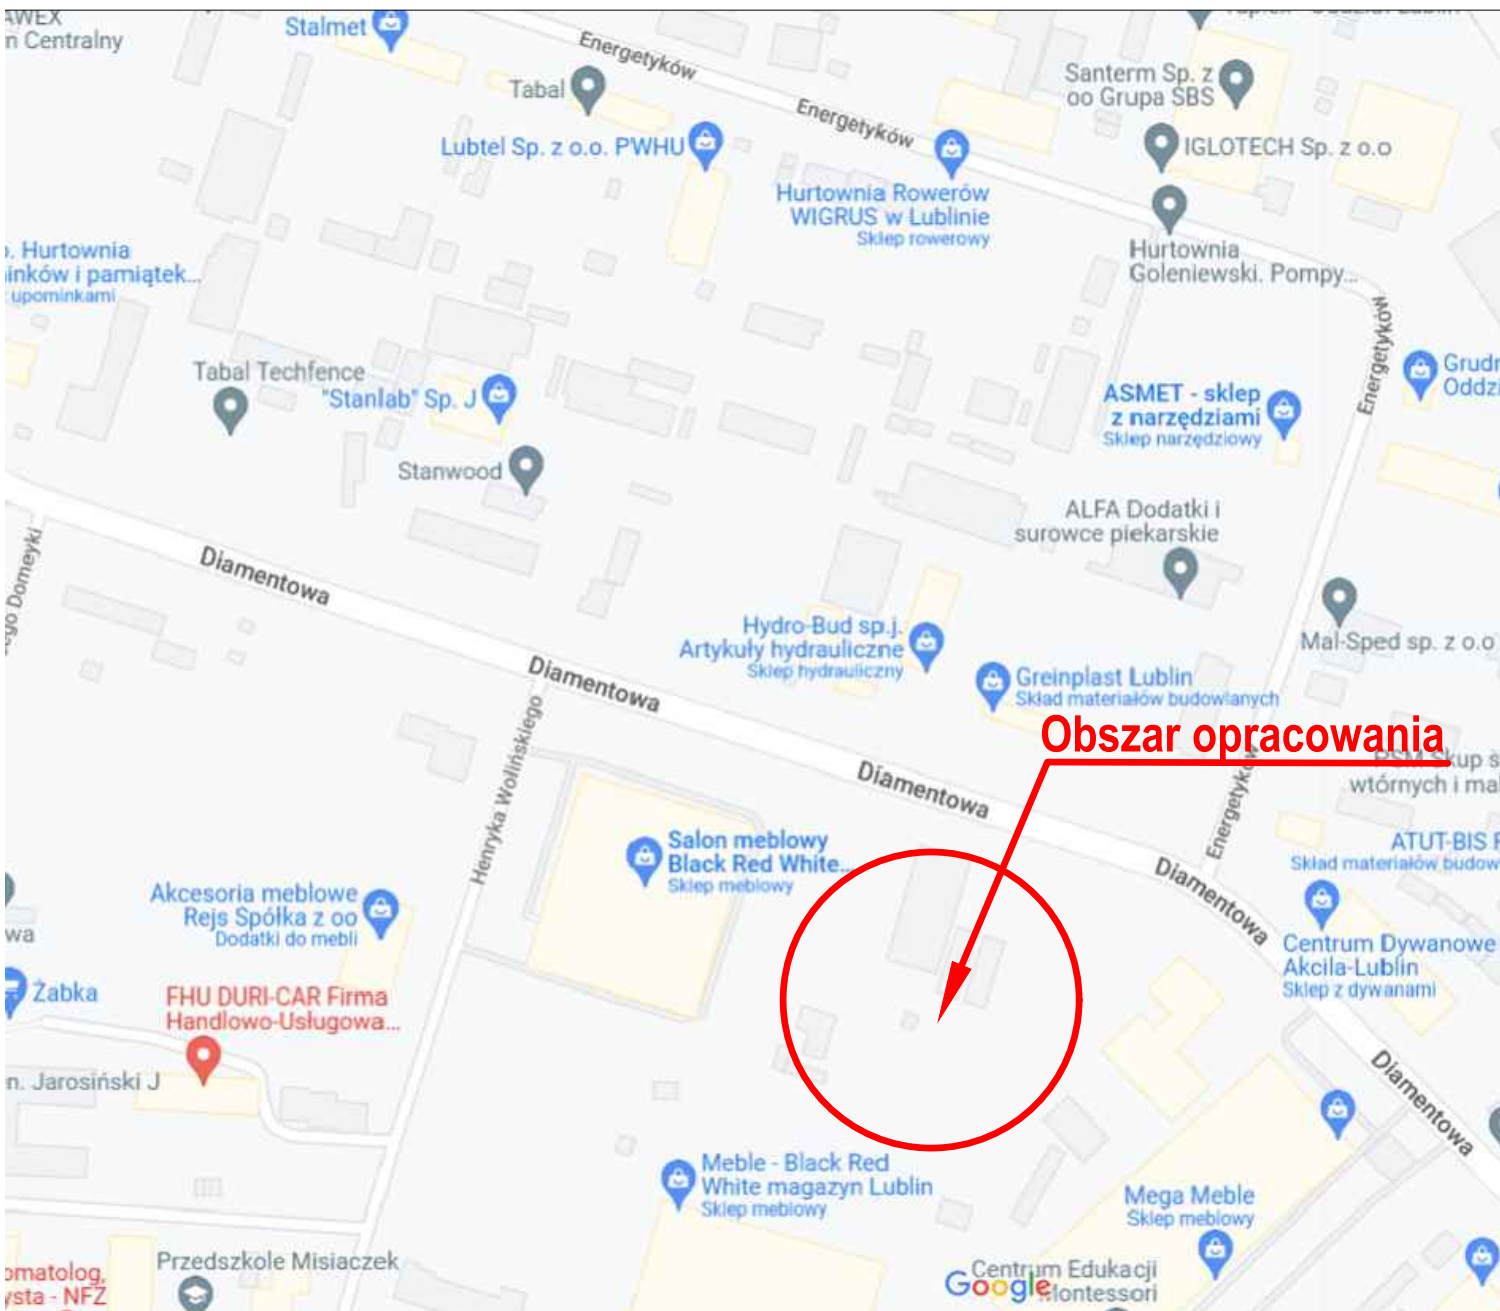

Jednostka projektowa: ESTAKADA USŁUGI INŻYNIERSKIE KRZYSZTOF KRĘGLICKI Lipniak 27; 20-050 Lublin; tel. 507-236-231, e-mail k.kreglicki@interia.pl		
Inwestor: WOJEWÓDZKI INSPEKTORAT OCHRONY ROŚLIN I NASIENICTWA W LUBLINIE, ul. Diamentowa 6; 20-447 LUBLIN		
Rysunek: PLAN ORIENTACYJNY		
Obiekt: DOKUMENTACJA PROJEKTOWO - KOSZTORYSOWA DOTYCZĄCA ROZBUDOWY ISTNIEJĄCEGO PARKINGU O KOLEJNE 10 MIEJSC PARKINGOWYCH Z WYKORZYSTANIEM ISTNIEJĄCEJ CZĘŚCI MANERWROWEJ POŁOŻONEJ NA DZIAŁCE NR EWID. 49/5 (obręb: 43 - Wrotków, ark. 25)		
Projektował: mgr inż. Krzysztof Kręglicki, upr. bud. LUB/0040/POOD/11	Data 07.2022	Podpis
Branża: DROGOWA	Skala: 1:10 000	D1