


Przekrój A-A
STAN PROJEKTOWANY

Skala 1:50

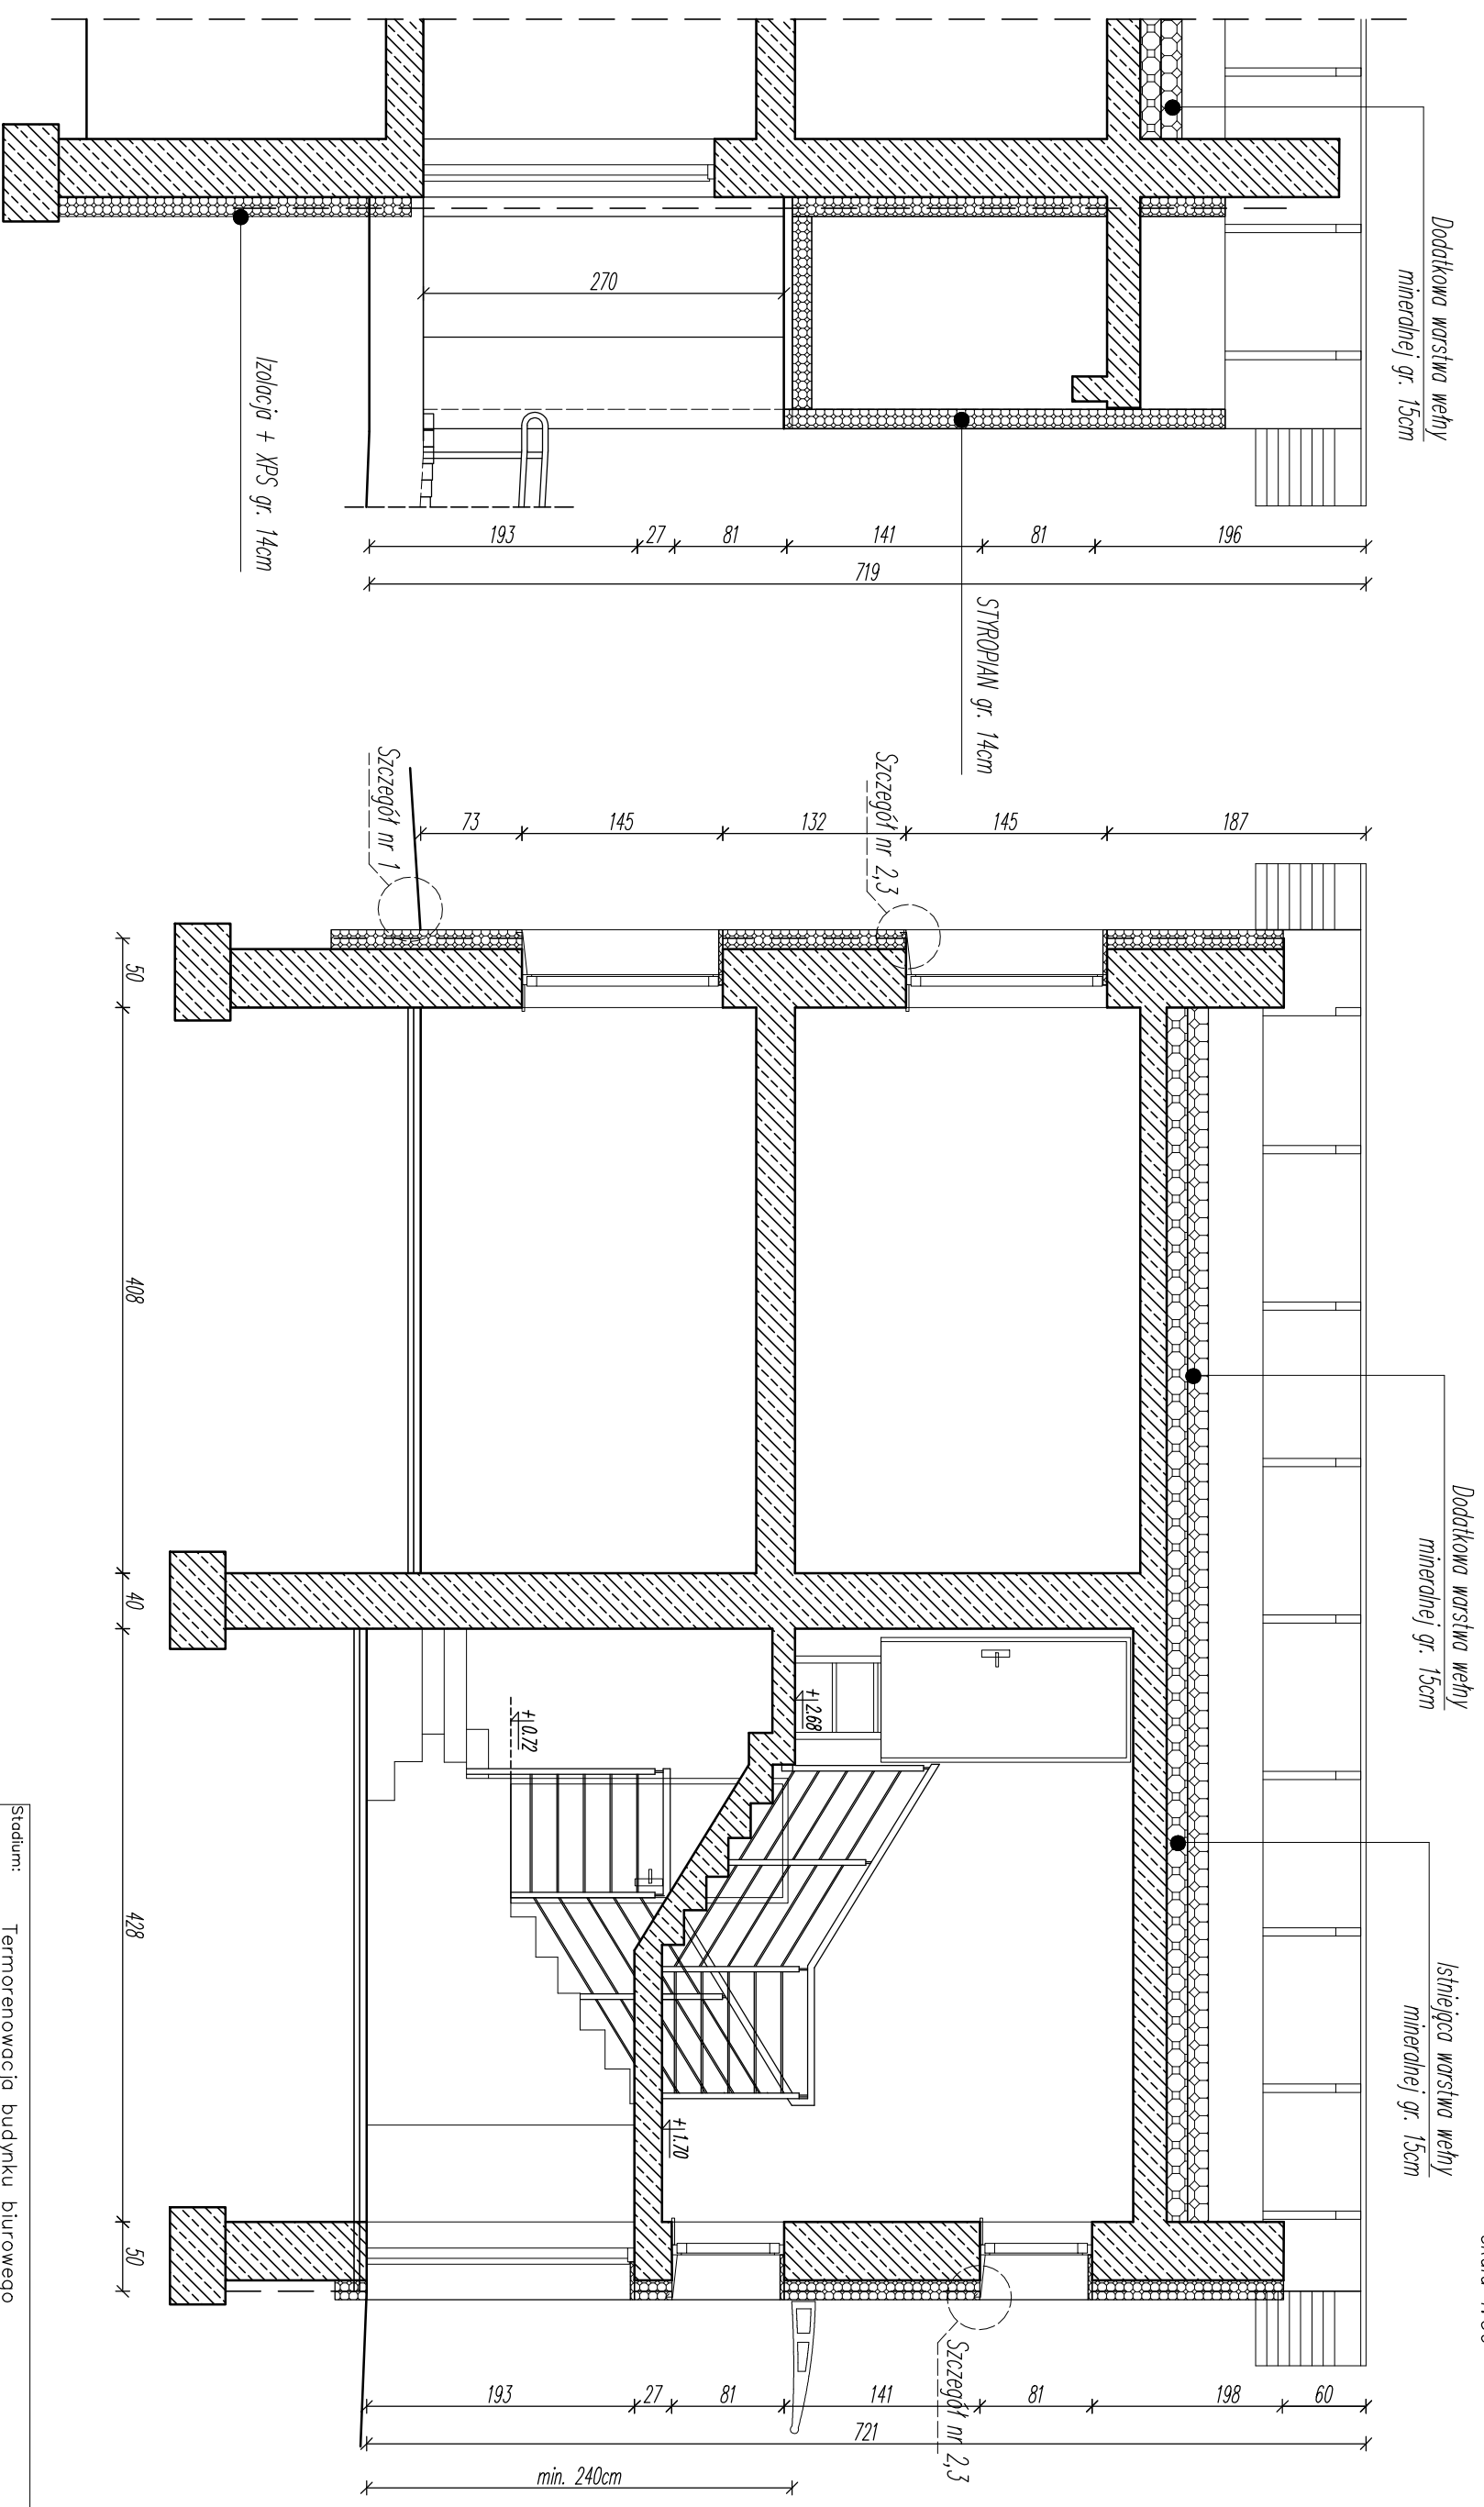

Stadium: Termorenowacja budynku biurowego

Investor: Wojewódzki Inspektorat Ochrony Roslin i Nasiennictwa w Lublinie

Objekt: Budynek biurowy

Adres: ul. Kołczyńska 20, 24-300 Opole Lubelskie

DANE: IMIĘ I NAZWISKO UPRAWIENIENIA DATA PODPIS

Opracował: mgr inż. Grzegorz Kicia LUB/0009/OWK/03 10.08.2018

Treść: PRZEKRÓJ A-A - STAN PROJEKTOWANY

Skala	1:50
Projektant	M M K
Wzrost	10.08.2018
Przebieg	5